


Alter Zustand

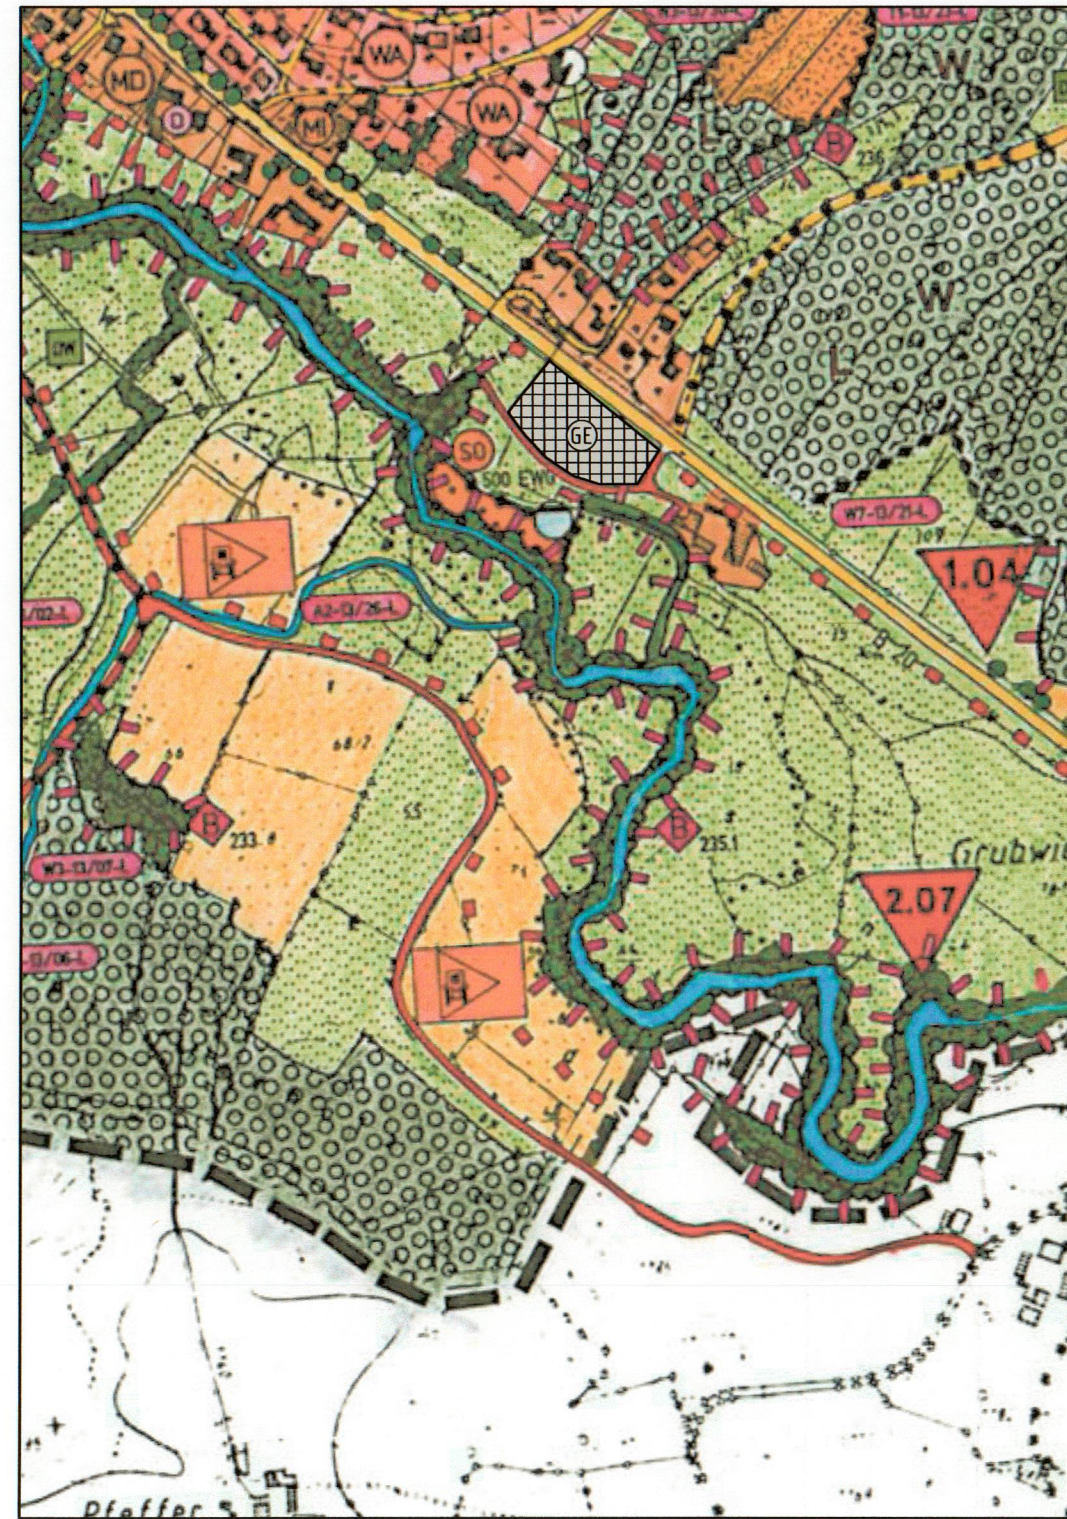

Neuer Zustand

Landratsamt Rottal-Inn
Pfarrkirchen

25. Aug. 2023

Tagebuch-Nr. Beil.
A.Z.

Flächennutzungsplan

Deckblatt Nr. 17

Gemeinde Zeilarn

"GE Gumpersdorf Süd-Ost"

Landratsamt Rottal-Inn
Pfarrkirchen

03. Aug. 2023

Tagebuch-Nr. Beil.
A.Z.

Angaben zum
Änderungsverfahren

Änderungsbeschluss vom 13.01.2022

Entwurf gebilligt vom 15.09.2022

Auslegungsbeschluss vom 15.09.2022

Öffentliche Auslegung vom 21.04.2023
bis 22.05.2023

Abwägungsbeschluss vom 22.06.2023

Feststellungsbeschluss vom 22.06.2023

Gemeinde: Zeilarn

Landkreis: Rottal-Inn


Regierungsbezirk: Niederbayern


Eingegangen

28. Aug. 2023

Bau und Umwelt


1. Bürgermeister Lechl

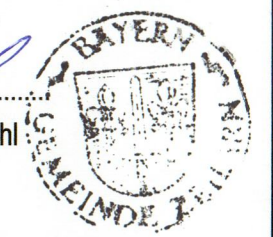

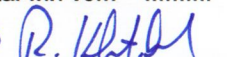genehmigt (§6 BauGB) mit Bescheid 5G413
des Landratsamts Rottal-Inn vom 14.08.23
Pfarrkirchen 14.08.23 

Robert Kubitschek
Abteilungsleiter

Maßstab: M 1:5000

Datum: 22.06.2023

Planung:
Dipl.Ing.(FH) Manfred Gramer
Architekt
Fingerer 45
84367 Zeilarn
Tel.: 0170/9570270
Mail: gramer@architekt-gramer.de

Grünordnung:
Grünordnung:
Florian Breinl
Landschaftsarchitektur + Stadtplanung
Industriestraße 1
94419 Reisbach
Tel.: 08734/9391396